


Адрес (местоположение) земельного участка:
Приморский край, Шкотовский район, пгт. Смоляниново

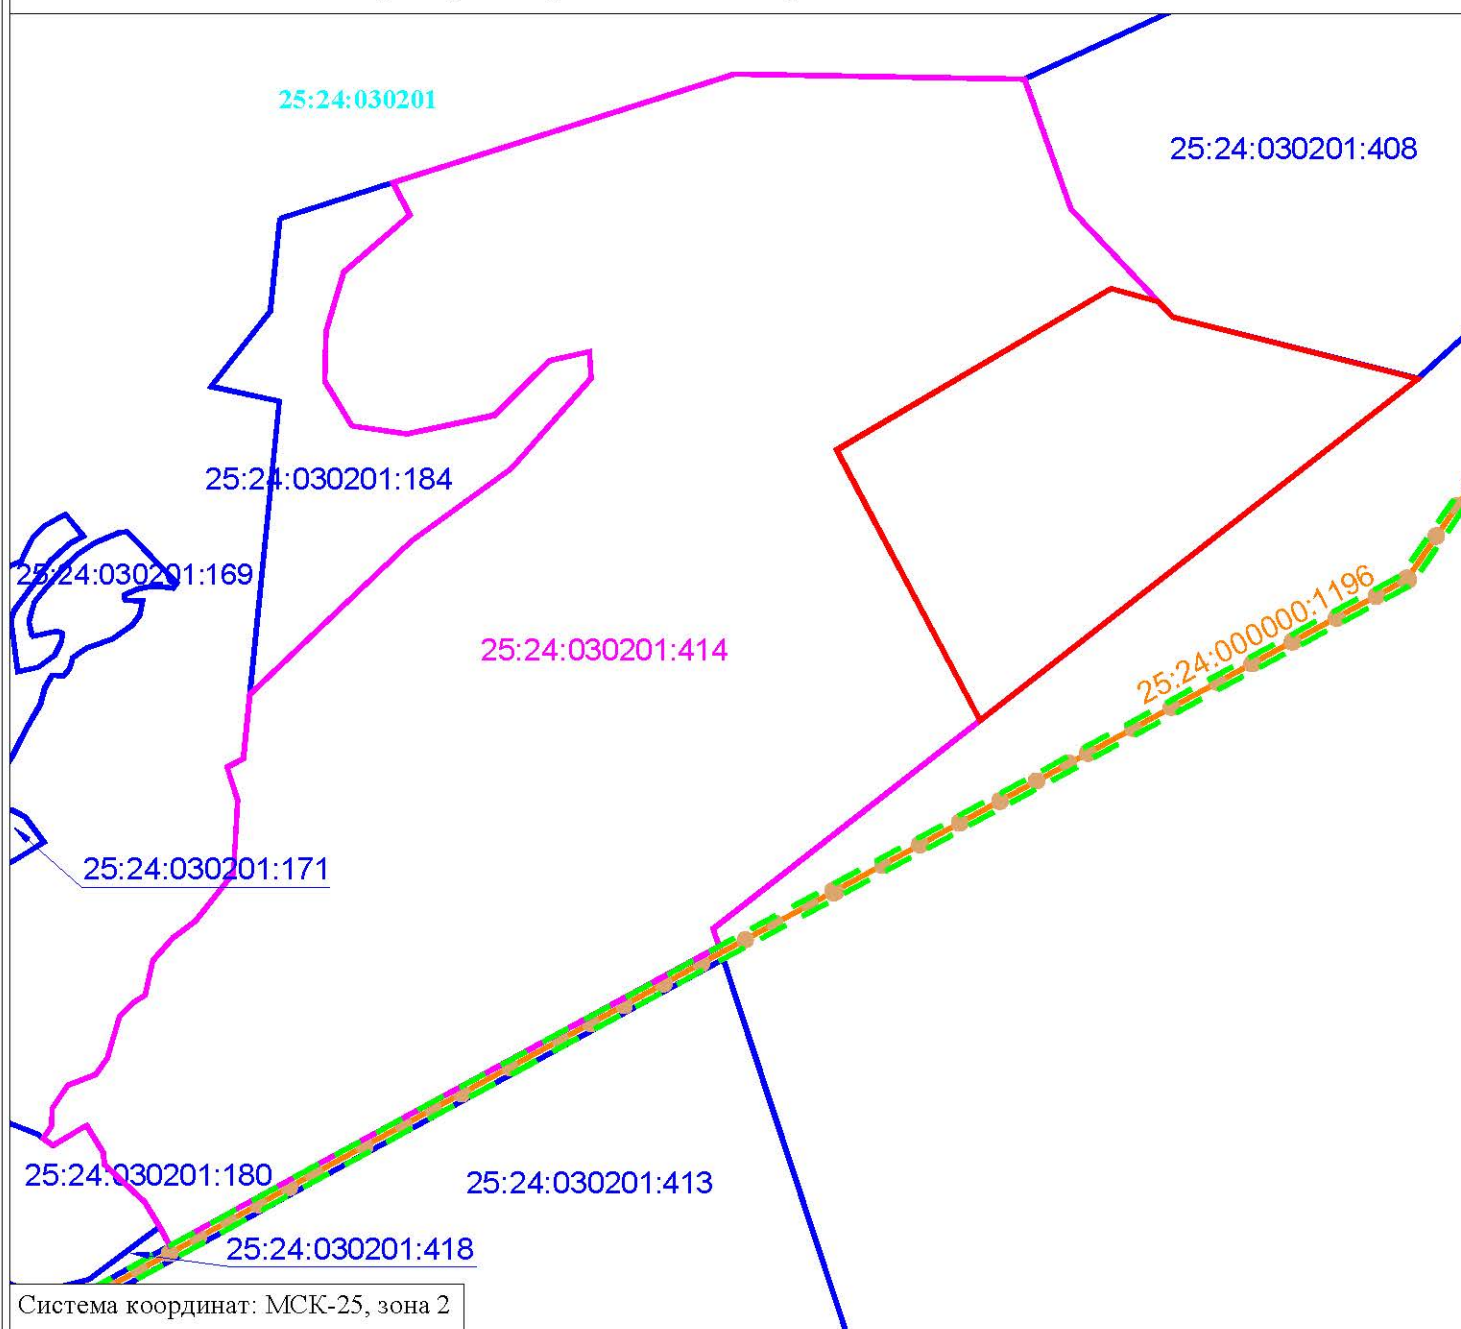

Масштаб 1:20 000

Условные обозначения:

-  - граница образуемого земельного участка площадью 620 590 м²
-  - кадастровый номер земельного участка, содержащийся в ЕГРН, сохраненный в измененных границах площадью 3 136 412 м²
-  - граница и кадастровый номер земельного участка, содержащийся в ЕГРН
-  - граница и кадастровый номер ОКС, содержащийся в ЕГРН
-  - граница и номер кадастрового квартала
-  - граница зоны с особыми условиями использования территории - Охранная зона ВЛ-35 кВ "2-х цепный заход на ПС Пристань", реестровый номер 25:24-6.91
-  - граница зоны с особыми условиями использования территории - Публичный сервитут ВЛ-35 кВ "2-х цепный заход на ПС Пристань", реестровый номер 25:24-6.487